


דירת 3 חדרים

קומה: 7

דירה: 18


שטח דירה: 77 מ"ר

שטח מרפסת: 8 מ"ר

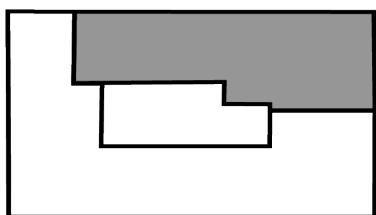

תכניות הדירה והבניין והדמיות הדירה והבניין, הינן לצורכי המחשה בלבד, החברה תתחייב אך ורק לפי חוזי מכר, המפרטים, תכניות המכר והנספחים. הירוט, ארונות המטבח, הכלים הסניטריים, פתחי החלונות והדלתות, הינם לצורכי המחשה בלבד. המידות המוצגות הינן מידות לפני טיח ו/או כל ציפוי אחר. התכניות לפני היתר בניה. אינה תוכנית מכר. ט.ל.ח.

Feirberg 3

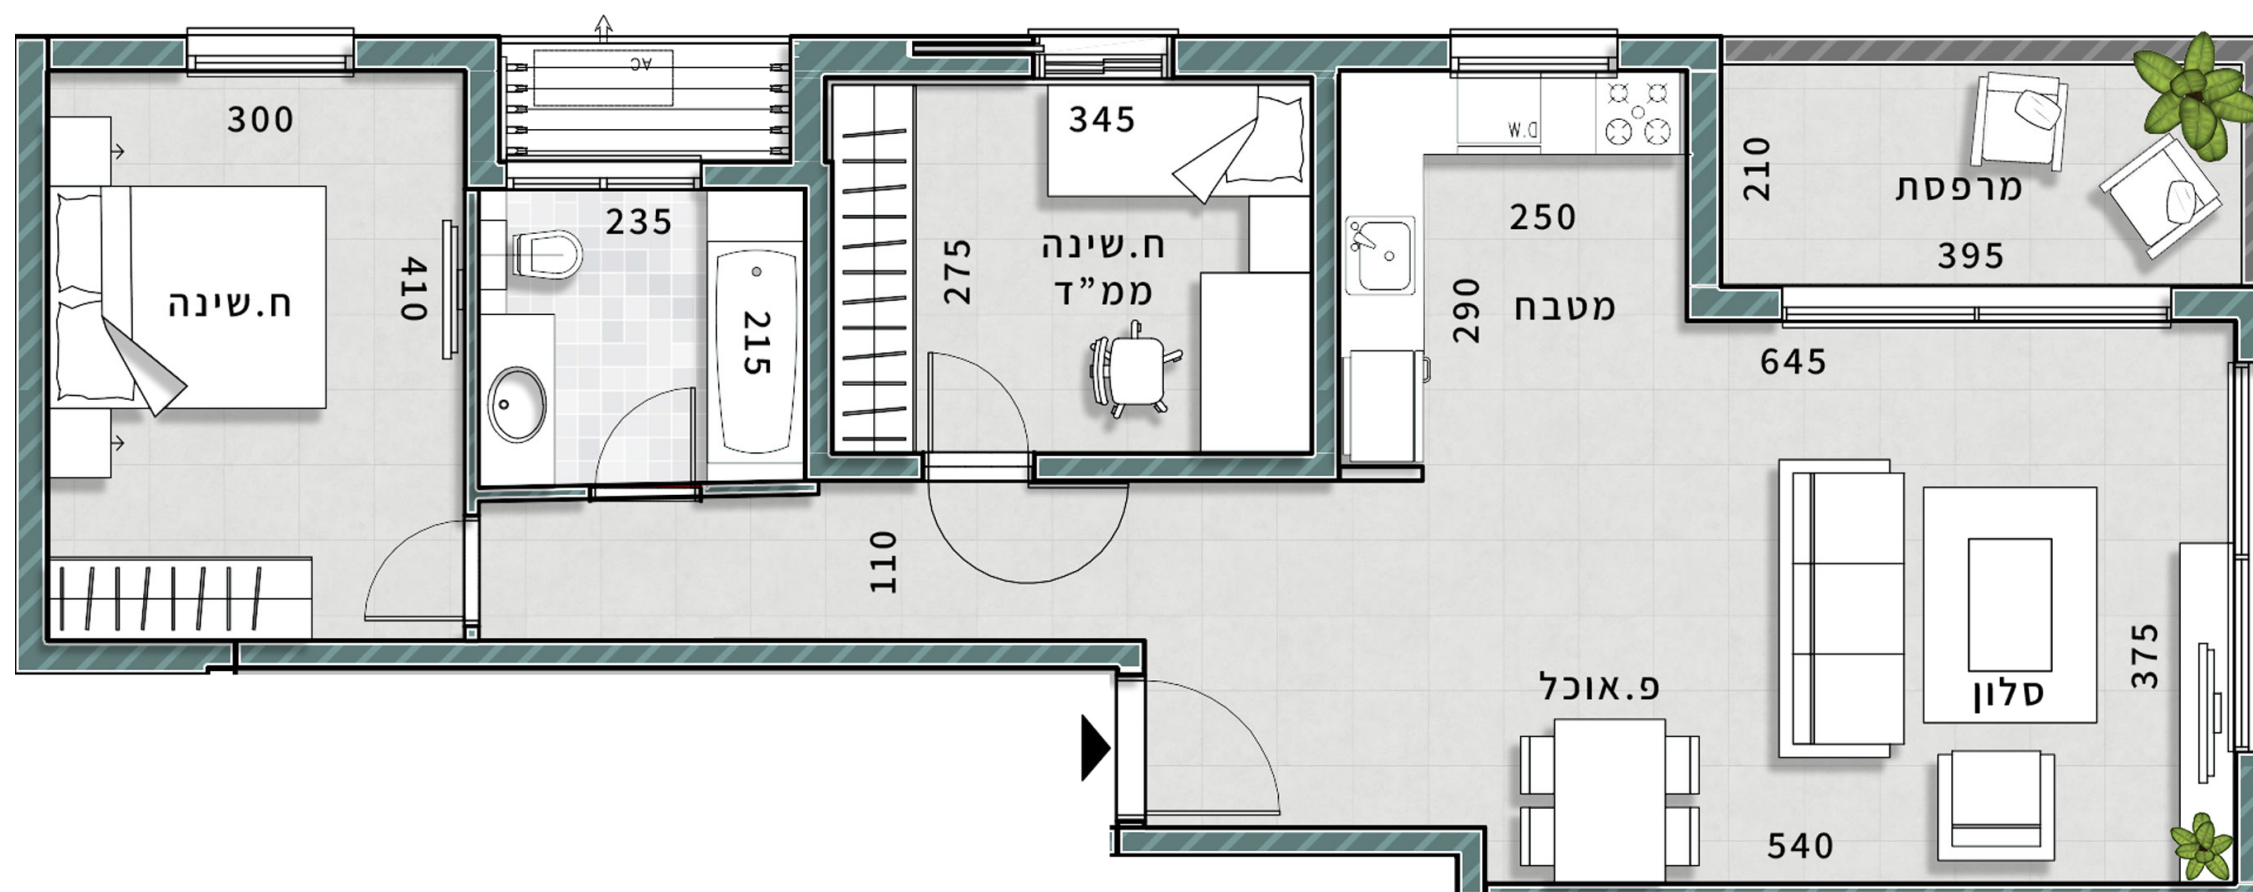

ההדמיות להמחשה בלבד, תכניות לפני קבלת היתר בניה את החברה מחייבות תכניות המכר והמפרטים בלבד. ט.ל.ח.